Katasterplan amtliche Vermessung

1:500

Wallisellen

© Amtliche Vermessung, gestützt auf Art. 65 bis 67 TVAV

Legende: www.zh.ch/av−legende

Unterstrichene Grundstücksnummern bezeichnen noch nicht rechtskräftige Grundstücke.

Der Planauszug enthält die Elemente der öffentlich−rechtlichen Eigentumsbeschränkungen der Themen Abstandslinien, Grundwasser, Gewässerraum und Nutzungsplanung (Grundnutzung ohne überlagernde Nutzung). Ihre Gültigkeit ist im ÖREB−Kataster abzuklären (www.oereb.zh.ch).

Erstellt: 25.11.2022 / Wam / 119344
Nachführungsgeometer: David Erny, Thomas Hew
Kontrolliert:
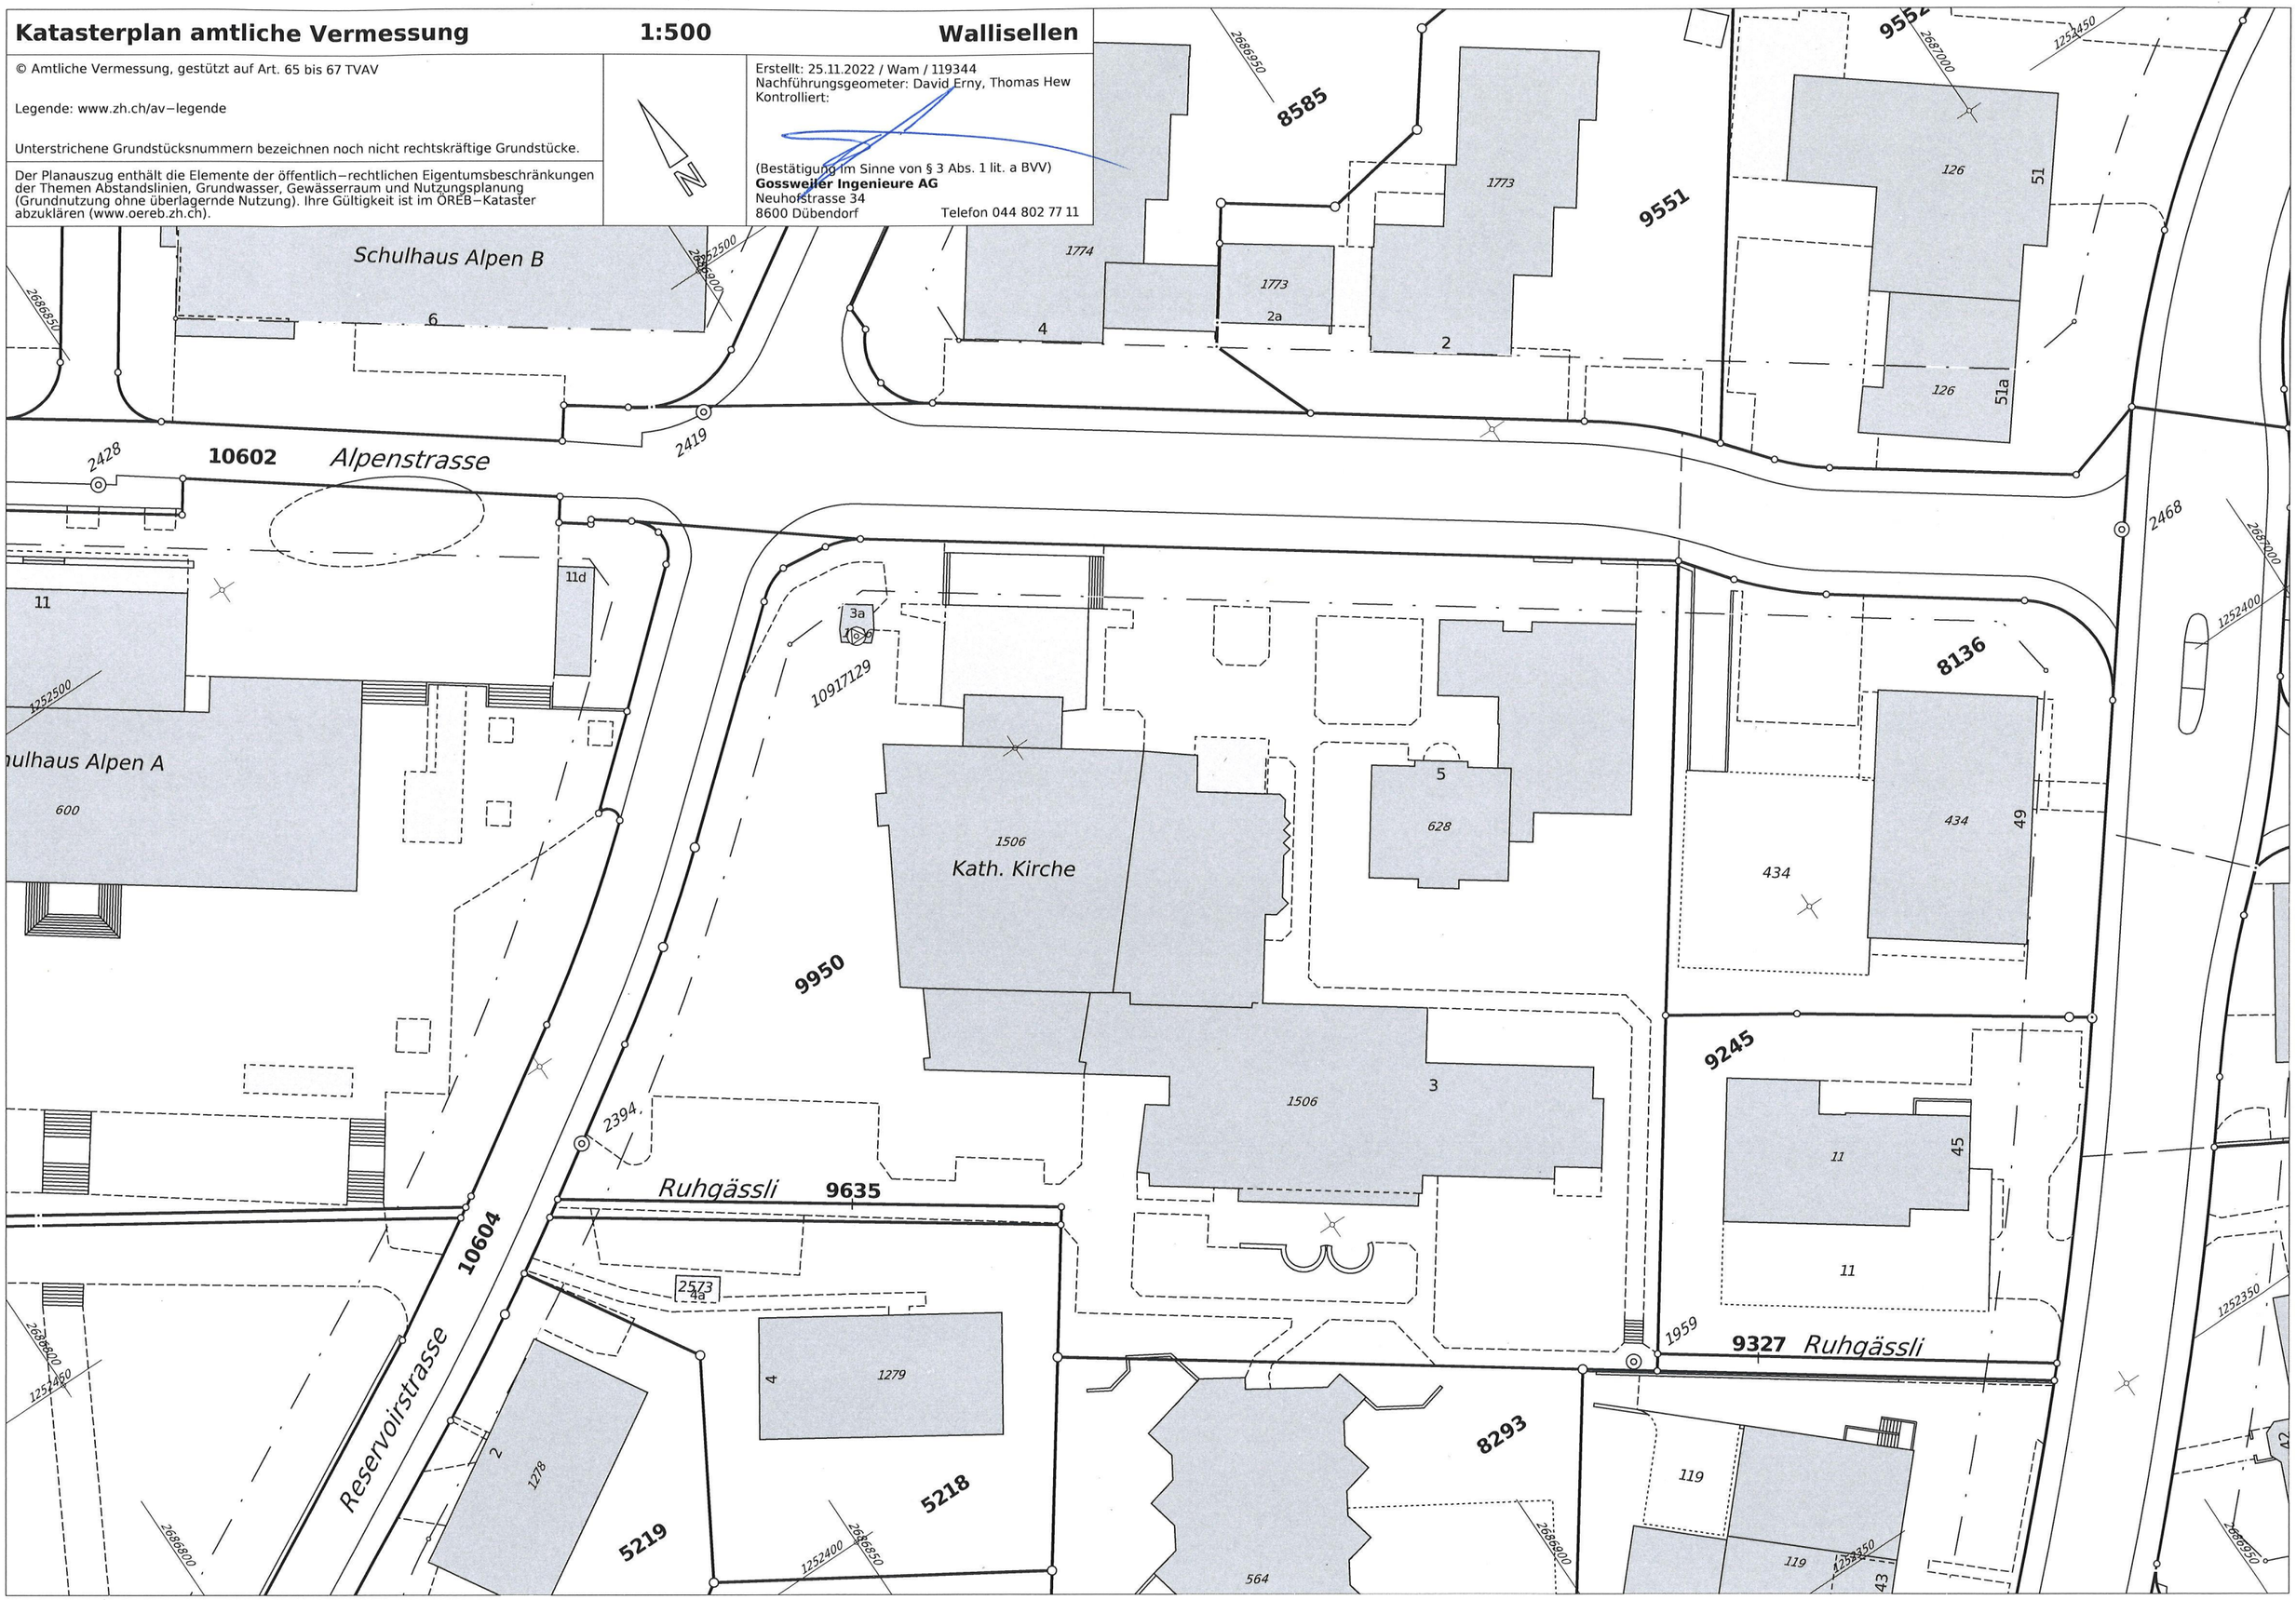
(Bestätigung im Sinne von § 3 Abs. 1 lit. a BVV)
Gossweiler Ingenieure AG
Neuhofstrasse 34
8600 Dübendorf
Telefon 044 802 77 11